

# LAGEPLAN M 1/500

## Auszug aus dem Liegenschaftskataster

Liegenschaftskarte 1 : 500


Erstellt am 15.04.2024

Flurstück: 180/5  
Flur: ---  
Gemarkung: Überkingen

Gemeinde: Bad Überkingen  
Kreis: Göppingen  
Regierungsbezirk: Stuttgart

5983145.38

32598017.90

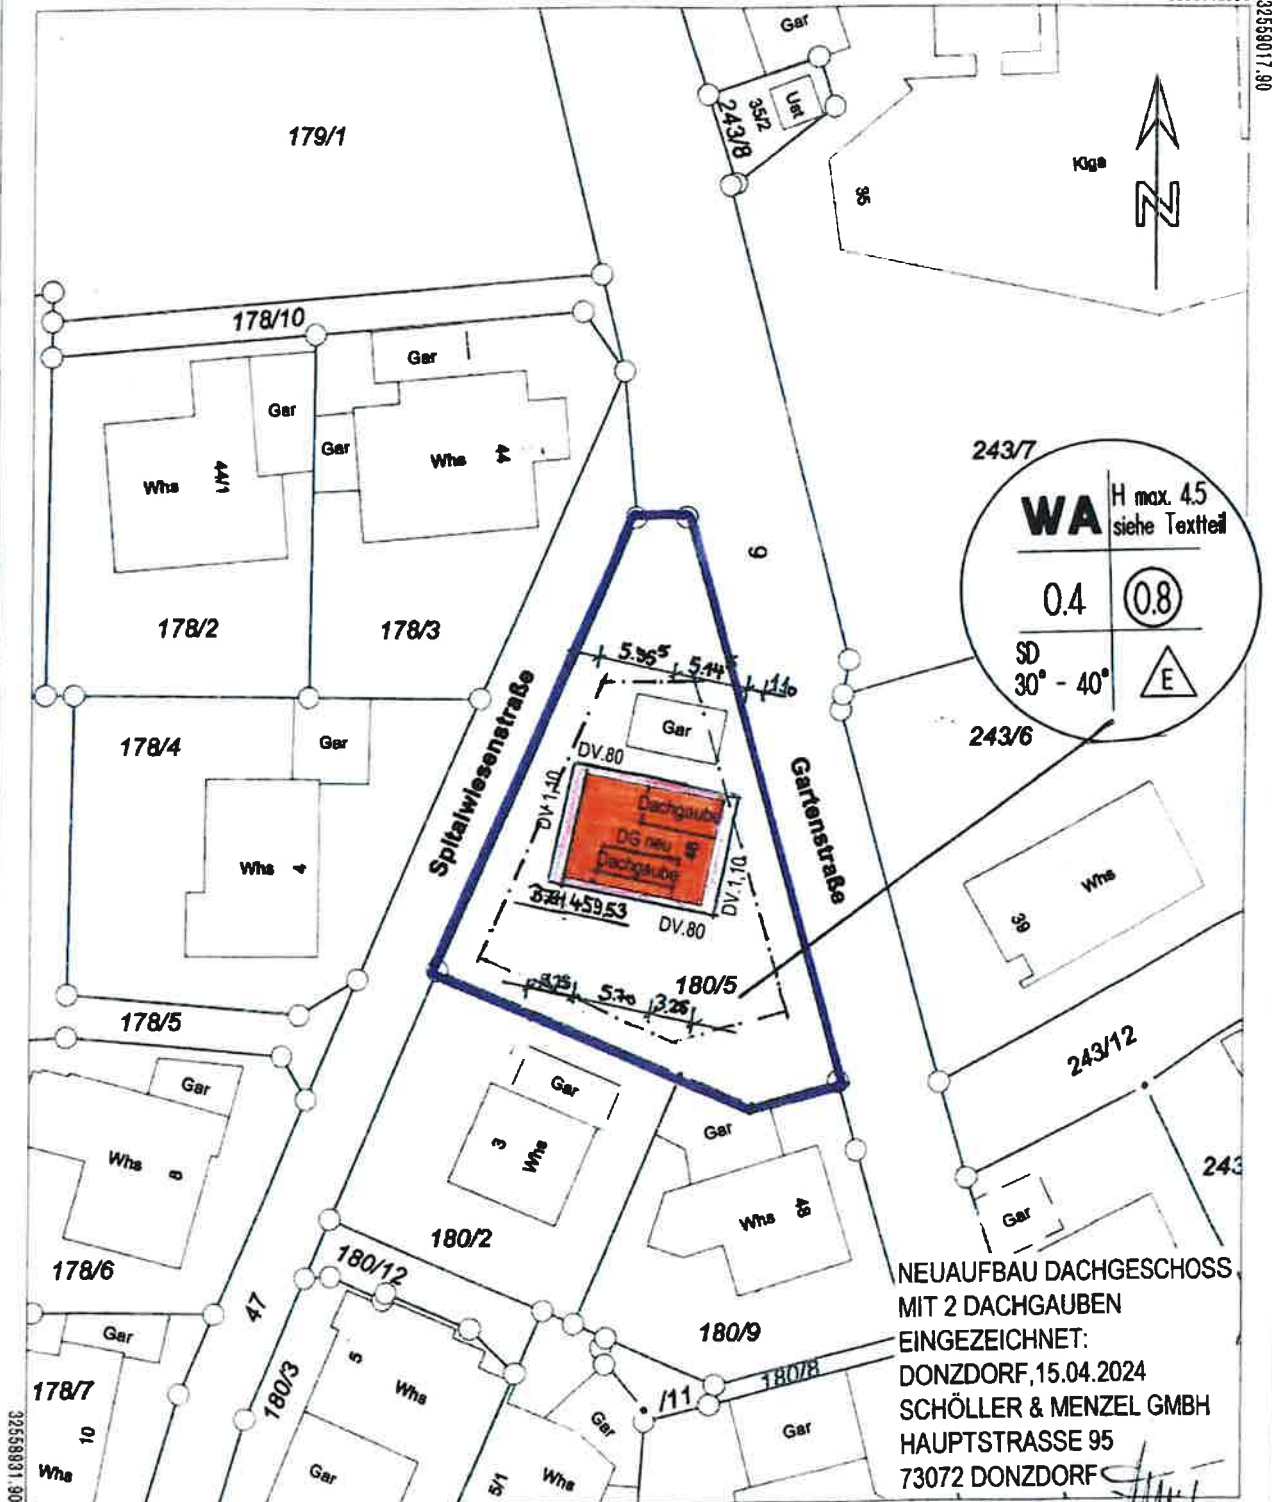

NEUAUFBAU DACHGESCHOSS  
MIT 2 DACHGAUBEN  
EINGEZEICHNET:  
DONZDORF, 15.04.2024  
SCHÖLLER & MENZEL GMBH  
HAUPTSTRASSE 95  
73072 DONZDORF

Maßstab 1:500 0 5 10 15 Meter

Übereinstimmend mit dem Auszug aus dem Liegenschaftskataster!

BAUGREBER + DURCHFÜHRUNG  
EINGEZEICHNET  
DONZDORF, 13/05/24