


LAGEPLAN

-zeichnerischer Teil-

Kreis: Göppingen
Gemeinde: Bad Überkingen
Gemarkung: Unterböhringen
Ortsteil: Oberböhringen

PLANAUSSCHNITT M. 1:500

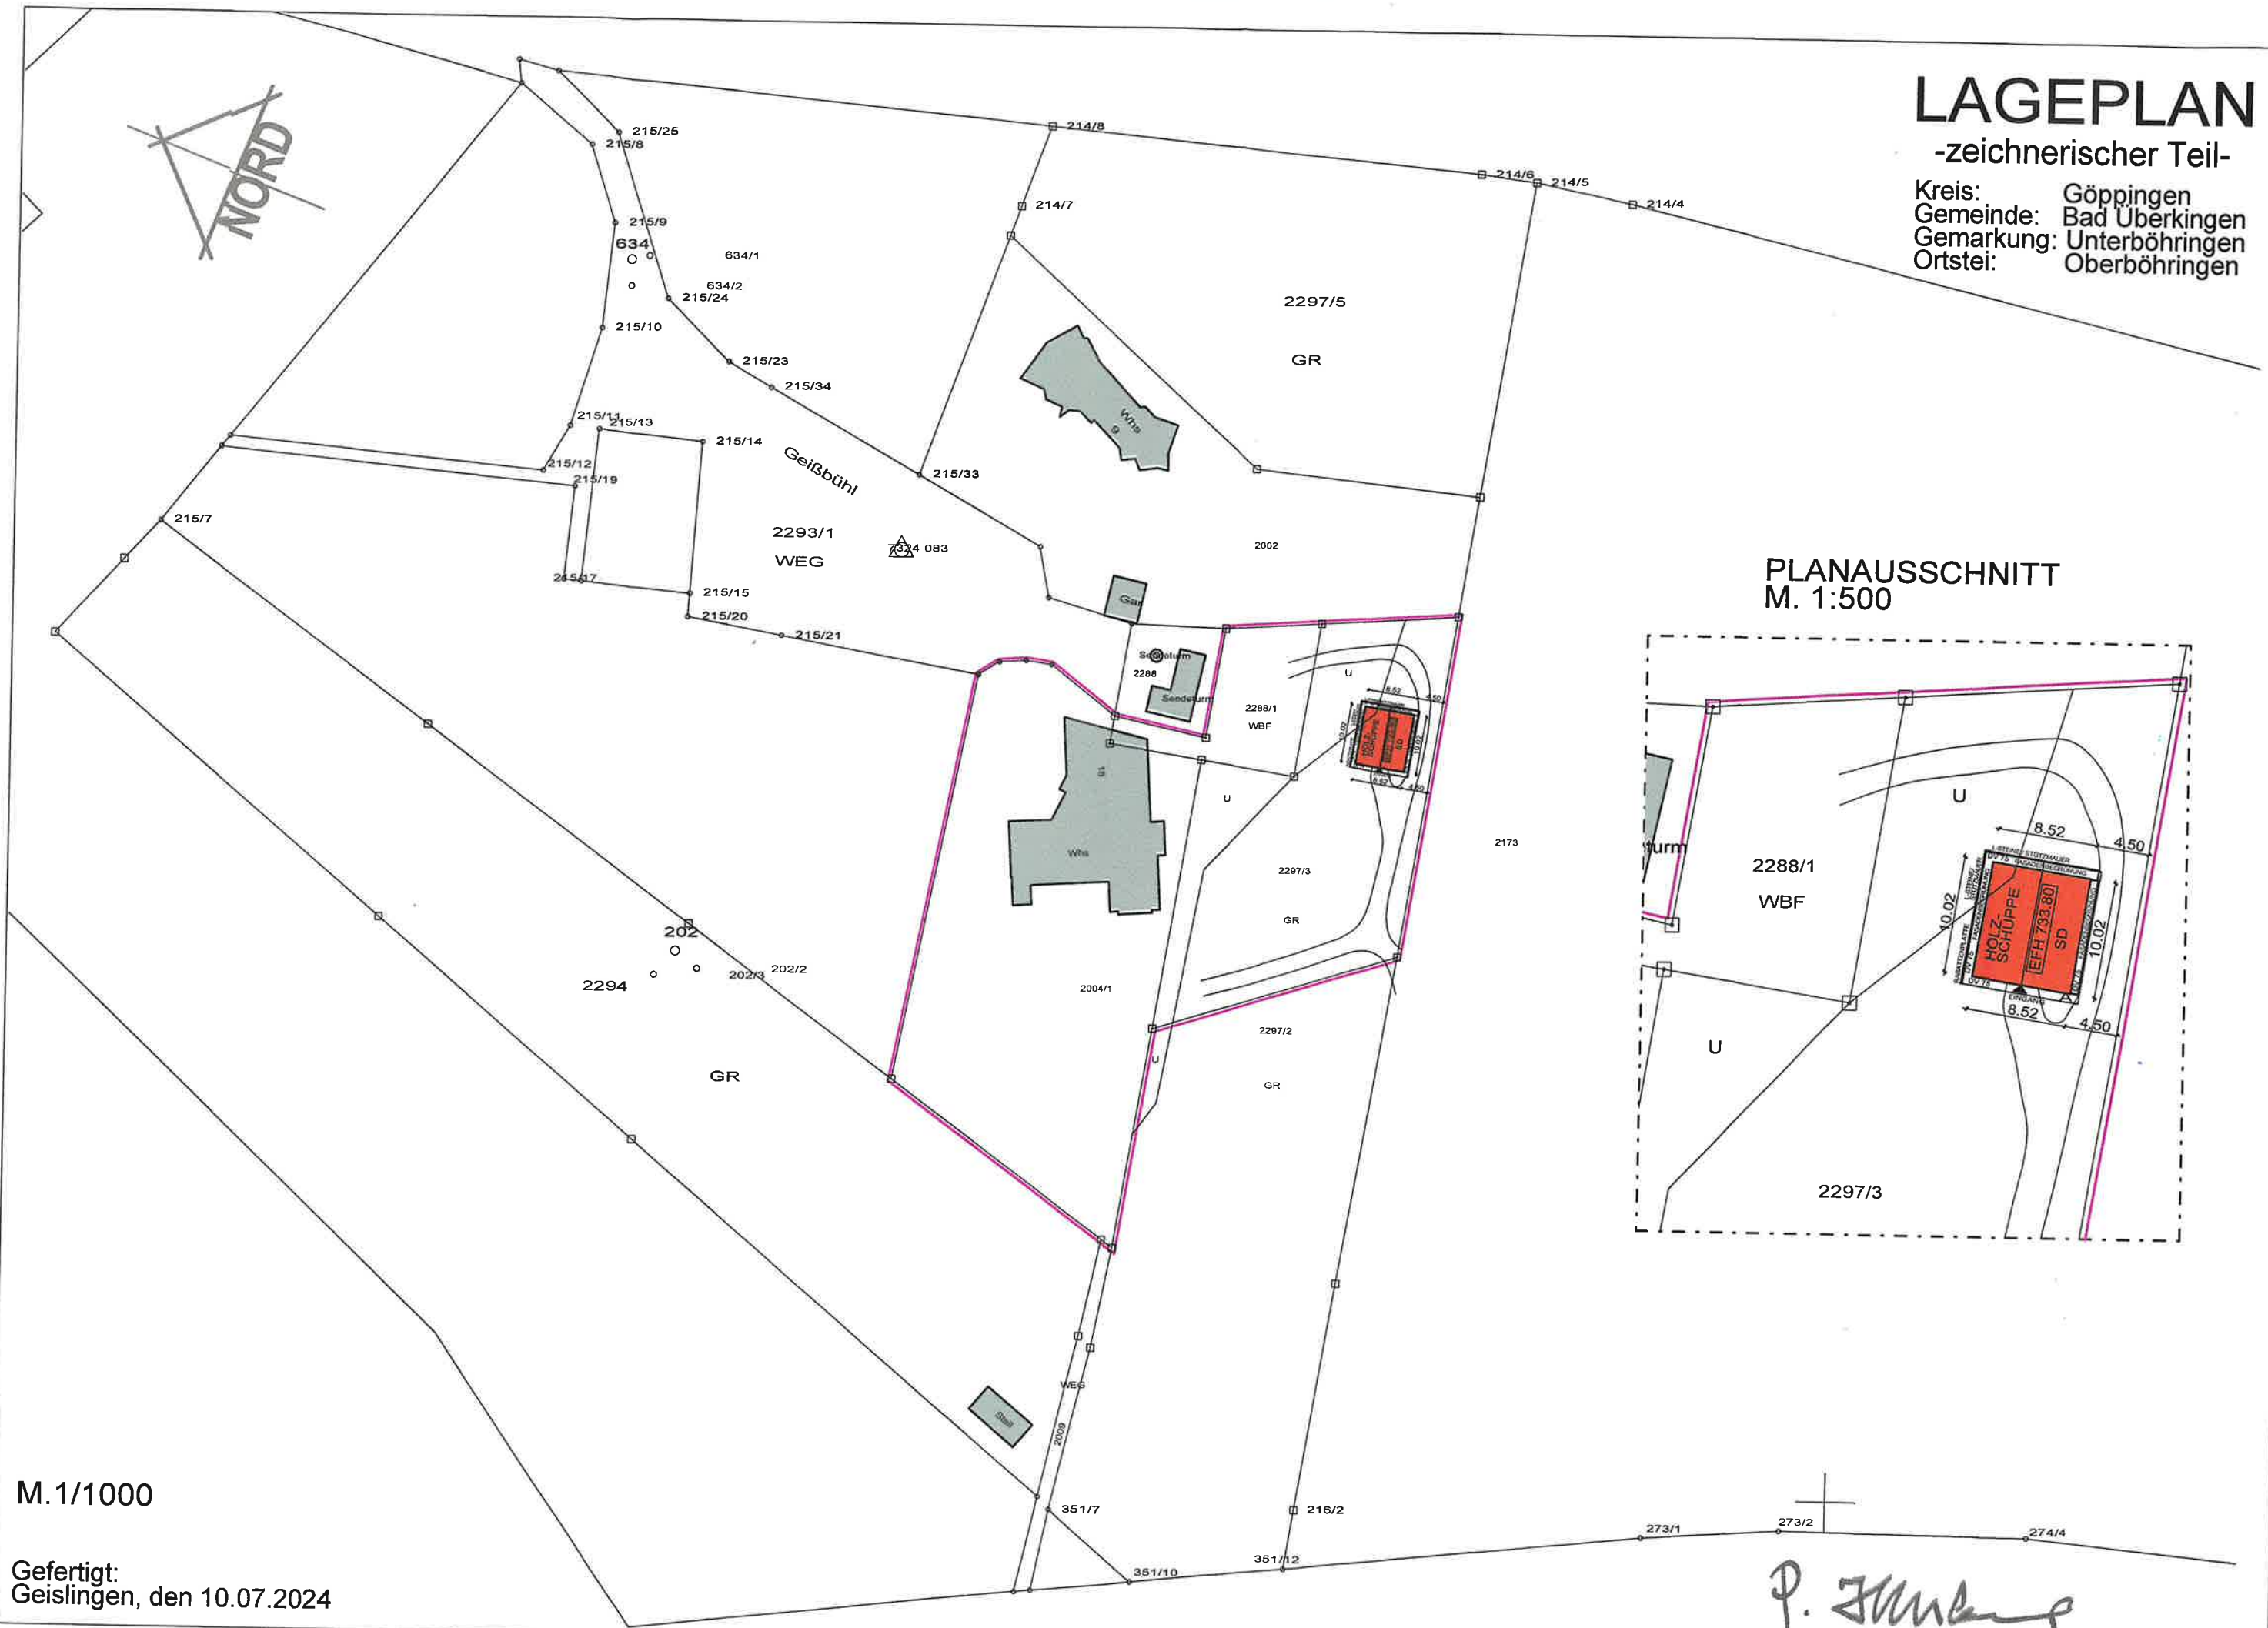

M. 1/1000

Gefertigt:
Geislingen, den 10.07.2024

P. Henkel

Dipl.-Ing. geod. Dipl.-Ing. arch. Peter Henkel



Das Geoportal Baden-Württemberg übernimmt keine Haftung für die Vollständigkeit und Richtigkeit der im Geodatenviewer dargestellten Geodaten. Die Verantwortung für die Inhalte der Geodaten liegt ausschließlich beim jeweiligen Geodatenanbieter.

Der Ausdruck mit den dargestellten Geodaten darf nur für interne Zwecke verwendet werden. Die Verwendung für externe Zwecke einschließlich der Weitergabe und Veröffentlichung wird ausgeschlossen, sofern es sich nicht um freigegebene Geobasisdaten handelt. Der Ausdruck stellt generell keinen amtlichen Auszug dar, er kann nicht im Rahmen von bestimmten Verfahren verwendet werden. Amtliche Auszüge erteilen nur die jeweils zuständigen Behörden. Des Weiteren gelten die Nutzungsbedingungen des Geodatenviewers des Geoportal-BW (siehe Nutzungsbedingungen Geoportal-BW).

Druckdatum: 10.07.2024

Maßstab: 1:1000



<https://www.geoportal-bw.de>
Dienste: siehe <https://www.geoportal-bw.de/quelle> & <https://www.geoportal-bw.de/nutzungsbedingungen>