


KREIS GÖPPINGEN  
 STADT/GEMEINDE BAD ÜBERKINGEN  
 GEMARKUNG OBERBÖHRINGEN



Zeichnerischer Teil  
 zum Bauantrag  
 (§ 2 BauVorIVO)

# LAGEPLAN

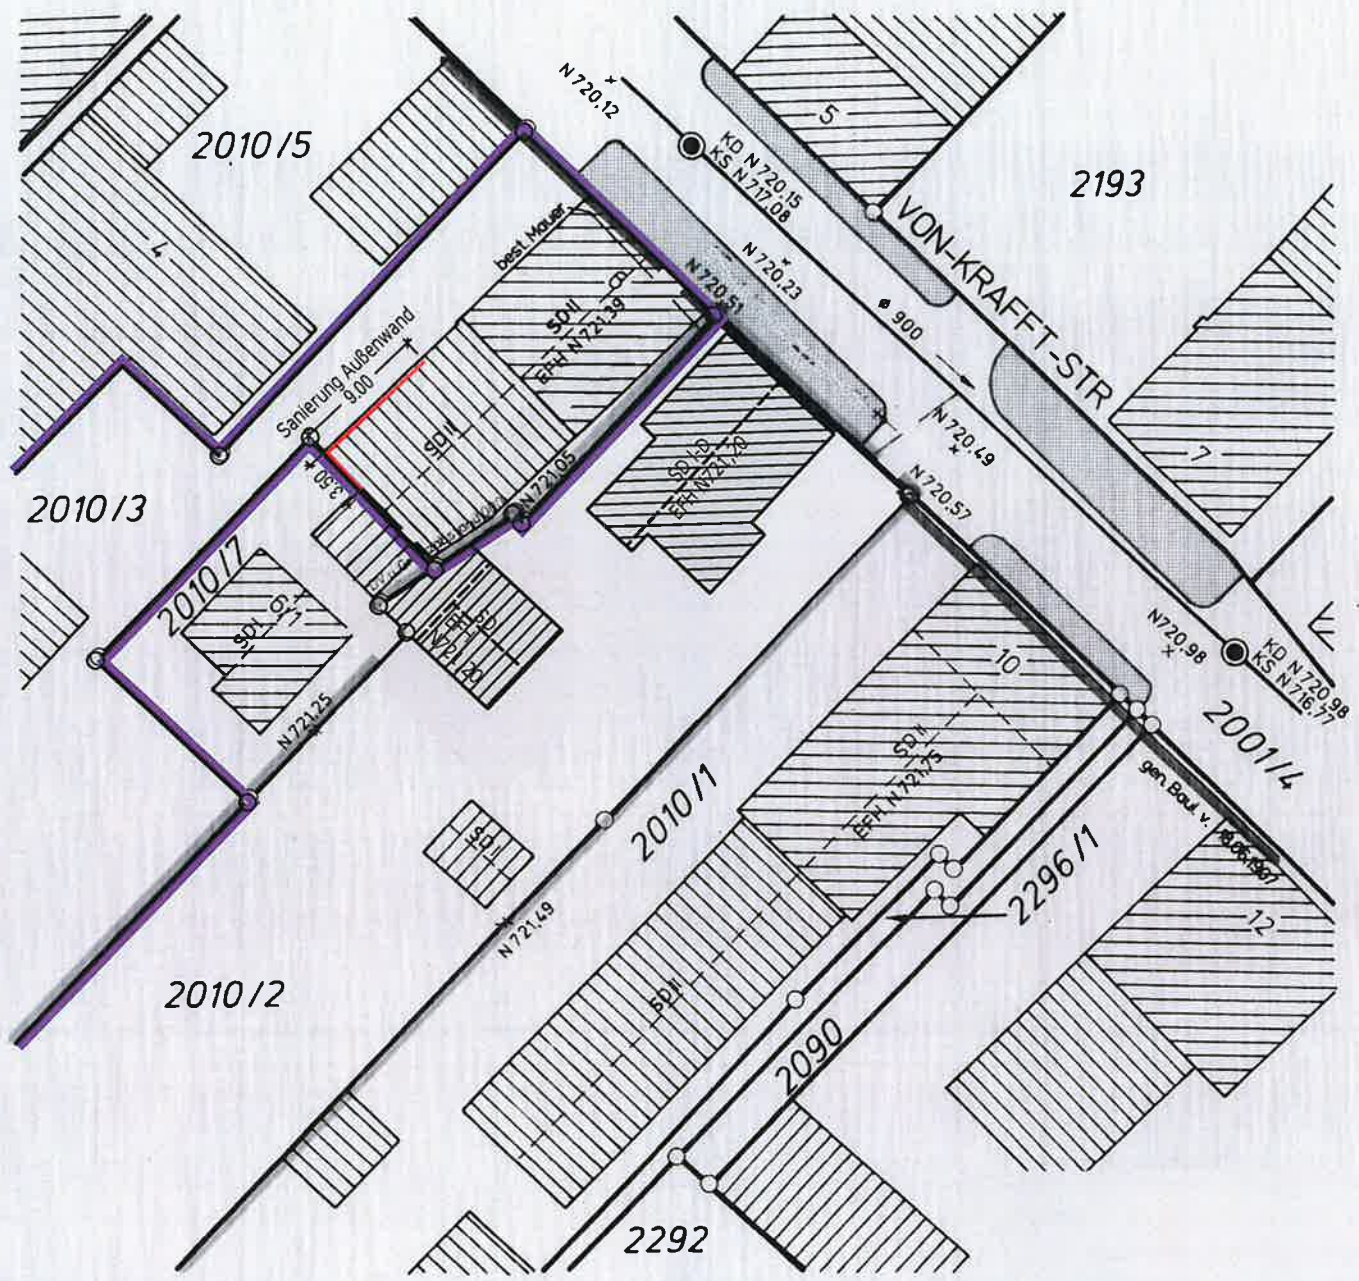

Auszug aus dem Liegenschafts-kataster mit Einzeichnungen nach §2 Abs. 4 u. 5 BauVorIVO

**Maßstab 1:500**

Evtl. Leitungen u. Versorgungsanlagen sind im Lageplan nicht dargestellt.

**ALEXANDER GEIS**

DIPLOM-INGENIEUR (FH), FREIER ARCHITEKT  
 NUBERSTR. 29 78337 BAD ÜBERKINGEN  
 TELEFON 07331/690222 FAX 07331/690266

*A/19/2024*