


Kreis: Göppingen
Gemeinde: Bad Überkingen
Gemarkung: Bad Überkingen

Lageplan

Zeichnerischer Teil zum Bauantrag
(§ 4 LBOVVO)

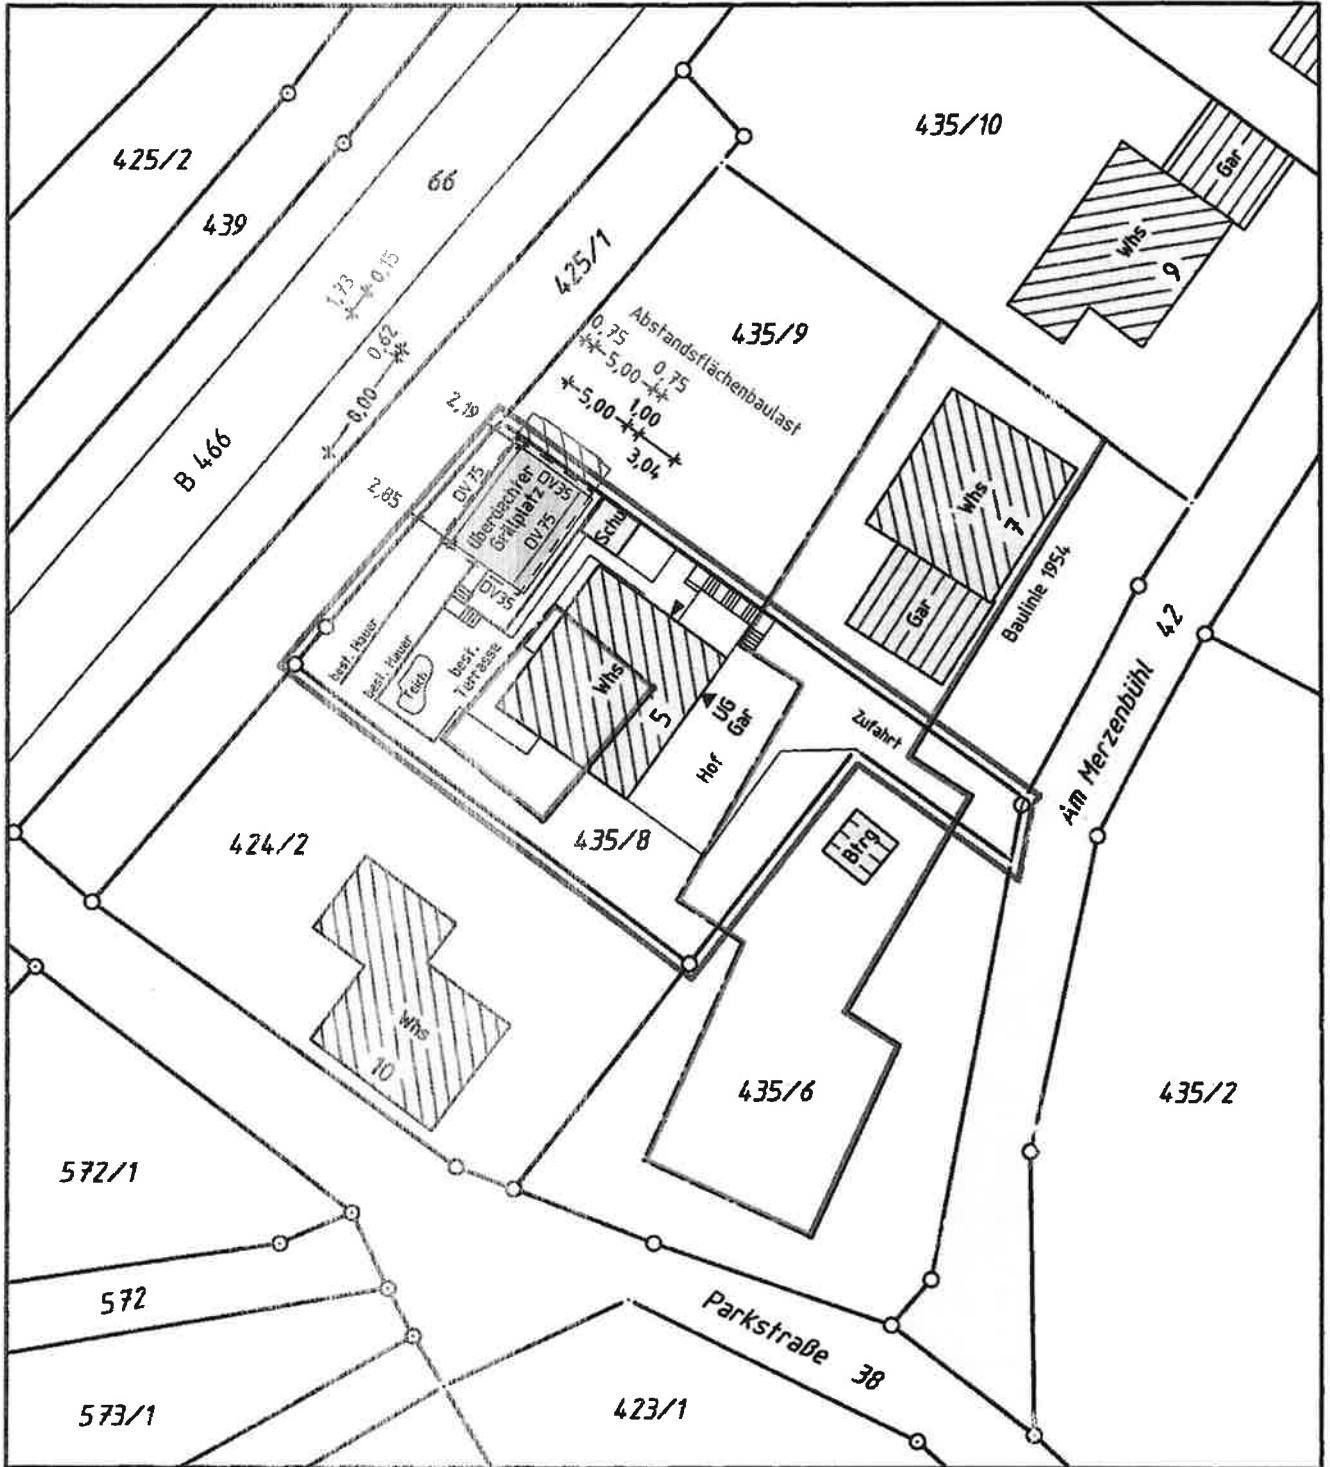

Die Lage der unterirdischen Leitungen und Versorgungsanlagen sind im Plan nicht dargestellt.

Die Übereinstimmung mit dem Liegenschaftskataster wird bestätigt.


Maßstab 1:500

Deckblatt: Kuchen, 02.05.2024

VEBMESSUNG
Matthias Opferkuch Dipl.-Ing.(FH)
Sachverständiger nach § 5 LBOVVO
Neckarstr. 54
73329 Kuchen
Tel. 07331 / 981453
Fax 07331 / 981454

Kreis: Göppingen
 Gemeinde: Bad Überkingen
 Gemarkung: Bad Überkingen

Abstandsflächenplan

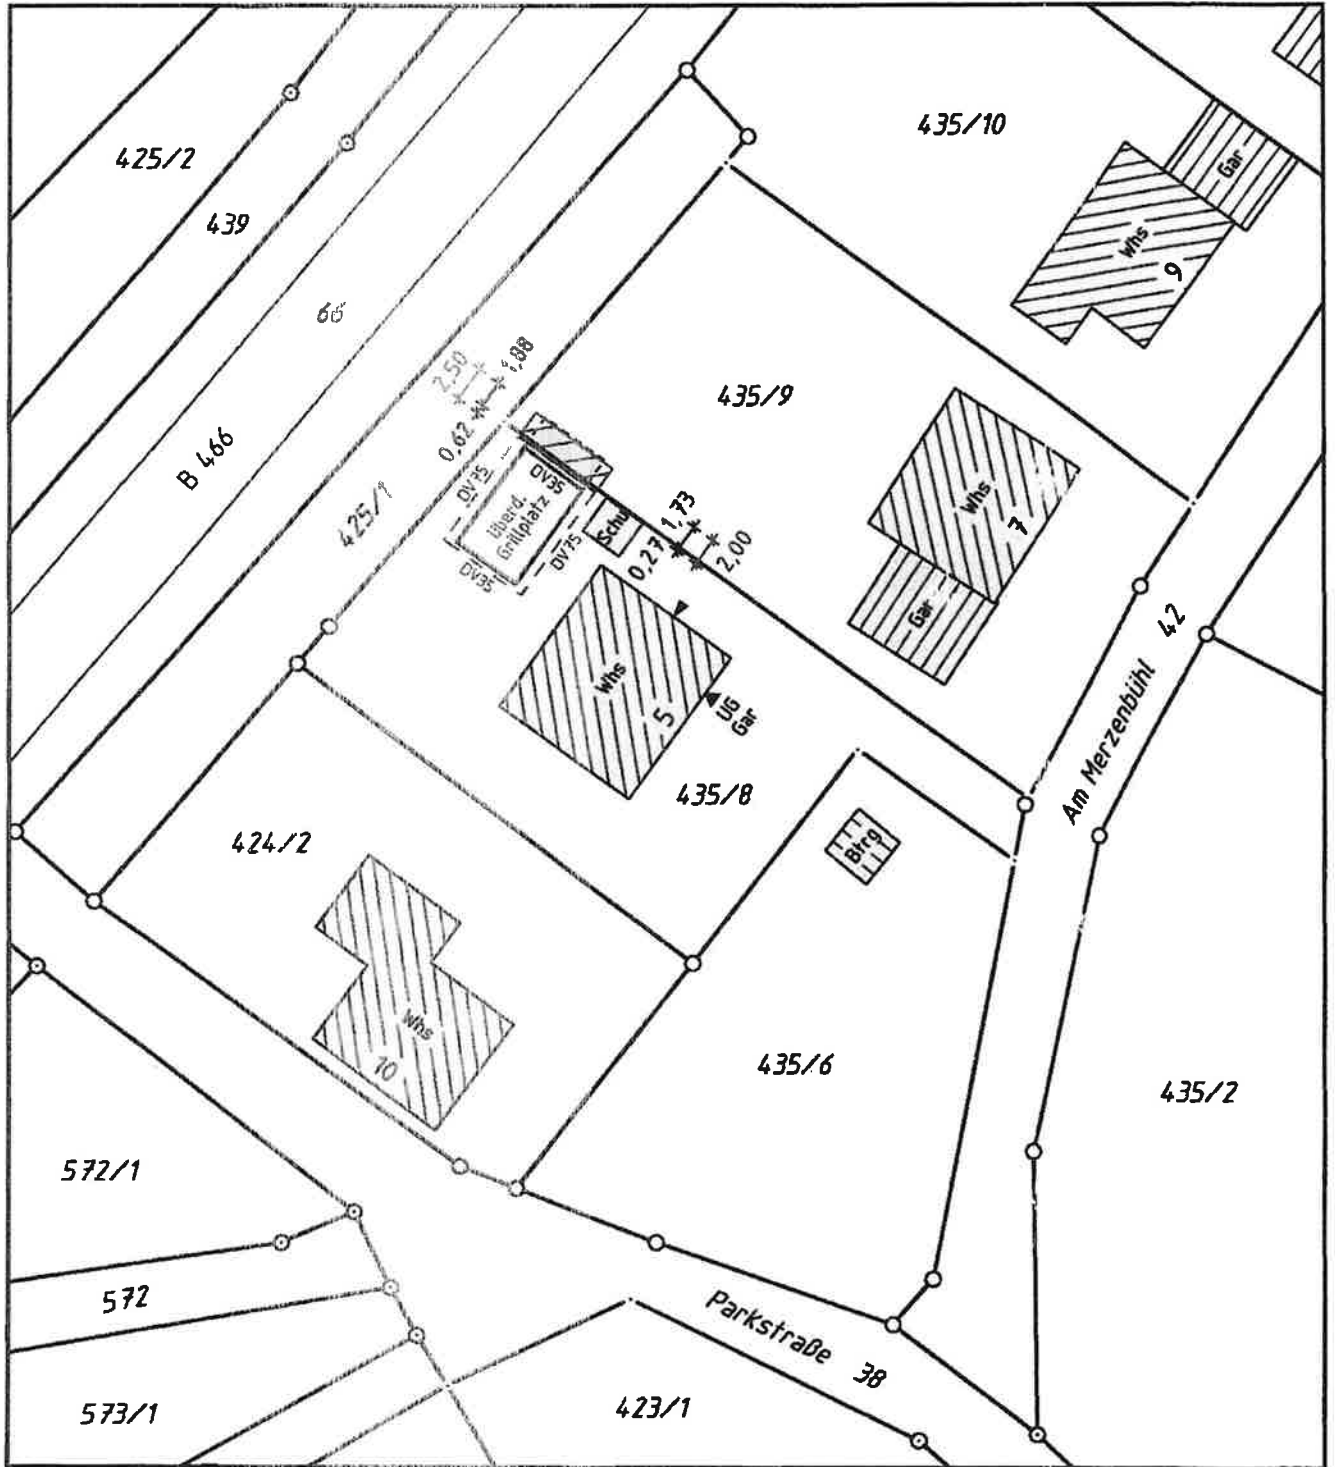

Berechnung der Abstandsflächen:

- Abstandsfläche Überdachung 2,50m
- Abstandsfläche Dachvorsprung 2,00m

Die Tiefe der Abstandsflächen ergibt sich im Allgemeinen Wohngebiet als Mittel der Wandhöhe x 0,4. Bei Giebelflächen ergibt sich bei allen Dreiecksformen ein Anrechnungswert von 1/4.

Maßstab 1:500

Kuchen, 02.05.2024

VERMESSUNG
 Matthias Opfarkuch Dipl.-Ing.(FH)
 Sachverständiger nach § 5 LBOVVO
 Neckarstr. 54
 73329 Kuchen
 Tel. 07331 / 981453
 Fax 07331 / 981454