


Kreis: Göppingen
 Gemeinde: Bad Überkingen
 Gemarkung: Unterböhringen

LAGEPLAN

Zeichnerischer Teil zum
 Bauantrag (§ 4 LBO VVO)

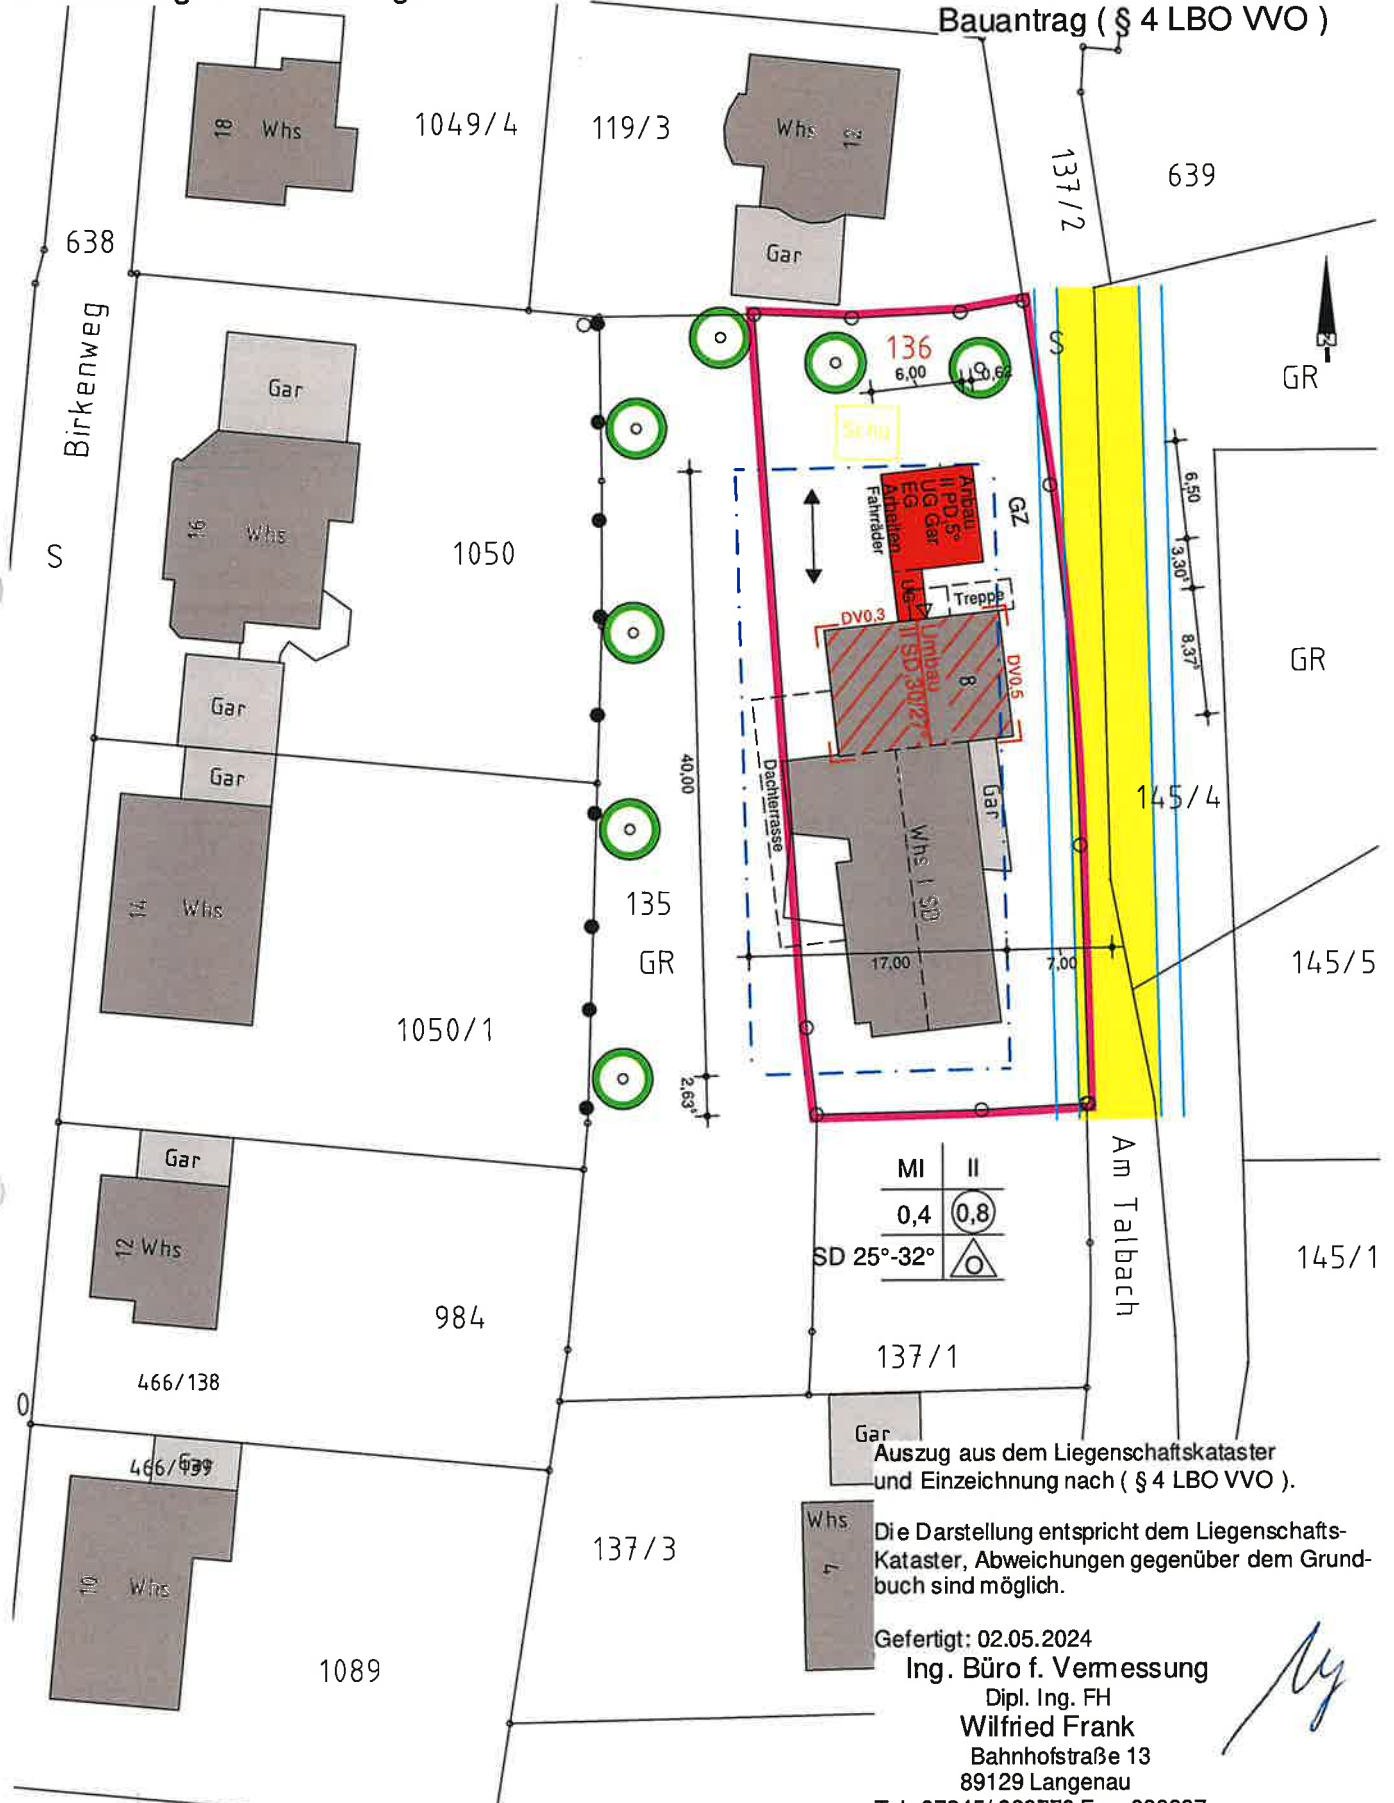

MI	II
0,4	0,8
	△

SD 25°-32°

Auszug aus dem Liegenschaftskataster
 und Einzeichnung nach (§ 4 LBO VVO).

Die Darstellung entspricht dem Liegenschafts-
 Kataster, Abweichungen gegenüber dem Grund-
 buch sind möglich.

Gefertigt: 02.05.2024
 Ing. Büro f. Vermessung
 Dipl. Ing. FH
 Wilfried Frank
 Bahnhofstraße 13
 89129 Langenau

Tel: 07345/ 929779 Fax: 238897
 Mobil: 0175/10 56 135

Email: Wilfried_Frank@t-online.de
 Email: WilfriedFrank@t-online.de

Maßstab = 1:500

Versorgungsleitungen nur informativ !
 Vor Baubeginn Versorgungsträger hinzuziehen.

