

Höhenangaben im Neuen System.

Die Lage der unterirdischen Leitungen und Versorgungsanlagen sind im Plan nicht dargestellt.

Die Übereinstimmung mit dem Liegenschaftskataster wird bestätigt.

Maßstab 1:500


Matthias Opferkuch Dipl.-Ing. (FH)
 Sachverständiger nach § 5 LBOVVO
 Neckarstr. 54, 73329 Kuchen
 FON 07331 / 981453, FAX 07331 / 981454

Kuchen, 23.07.2024

VERMESSUNG

Kreis: Göppingen
Gemeinde: Bad Überkingen
Gemarkung: Hausen

Abstandsflächenplan

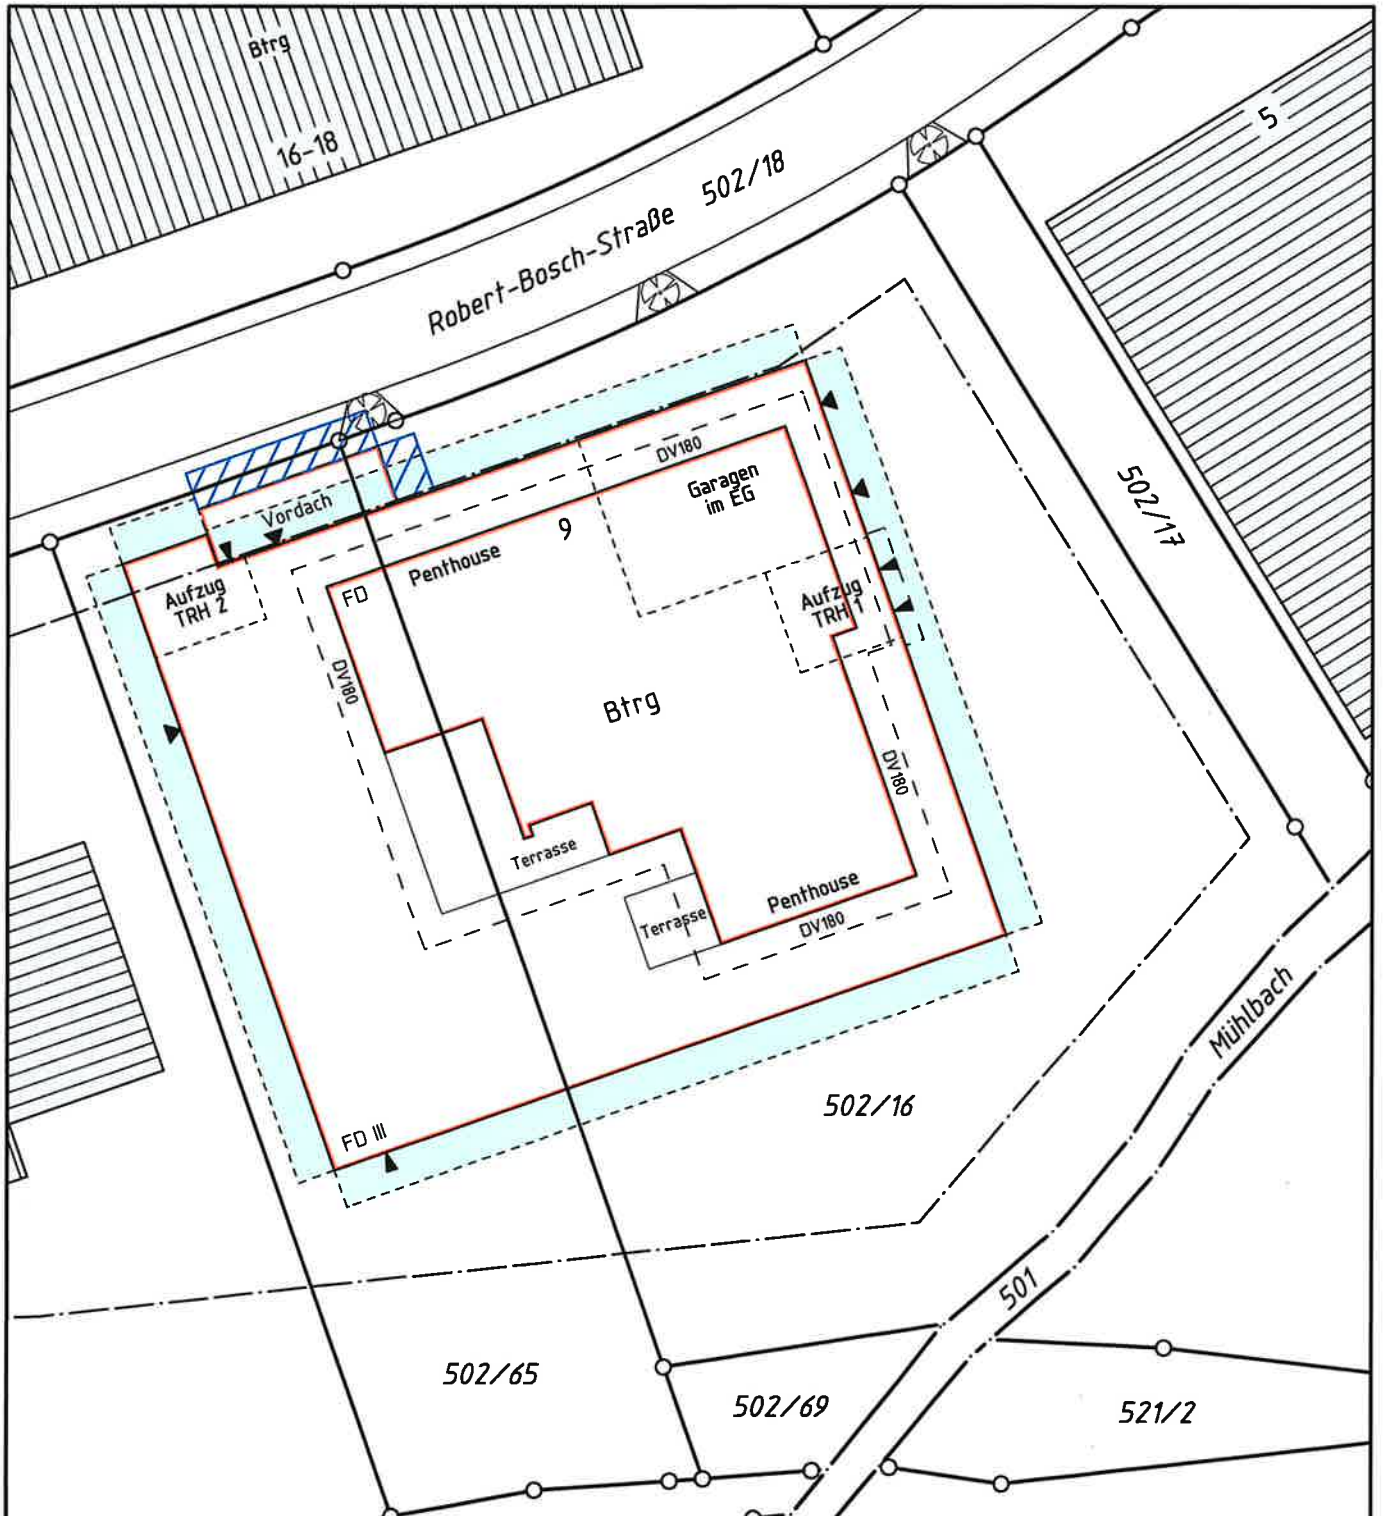

Berechnung der Abstandsflächen:

 Abstandsfläche
 Abstandsfläche
Btrg ringsum 2,50m Vordach 2,50m

Die Tiefe der Abstandsflächen ergibt sich im Gewerbegebiet als Mittel der Wandhöhe x 0,125.

Maßstab 1:500

Kuchen, 23.07.2024


Matthias Opferkuch Dipl.-Ing.(FH)
Sachverständiger nach § 5 LBOVVO
Neckarstr. 54
73329 Kuchen
Tel. 07331 / 981453
Fax 07331 / 981454